BLOCK "A" - CABIN C / D
(SCALE 1:50)

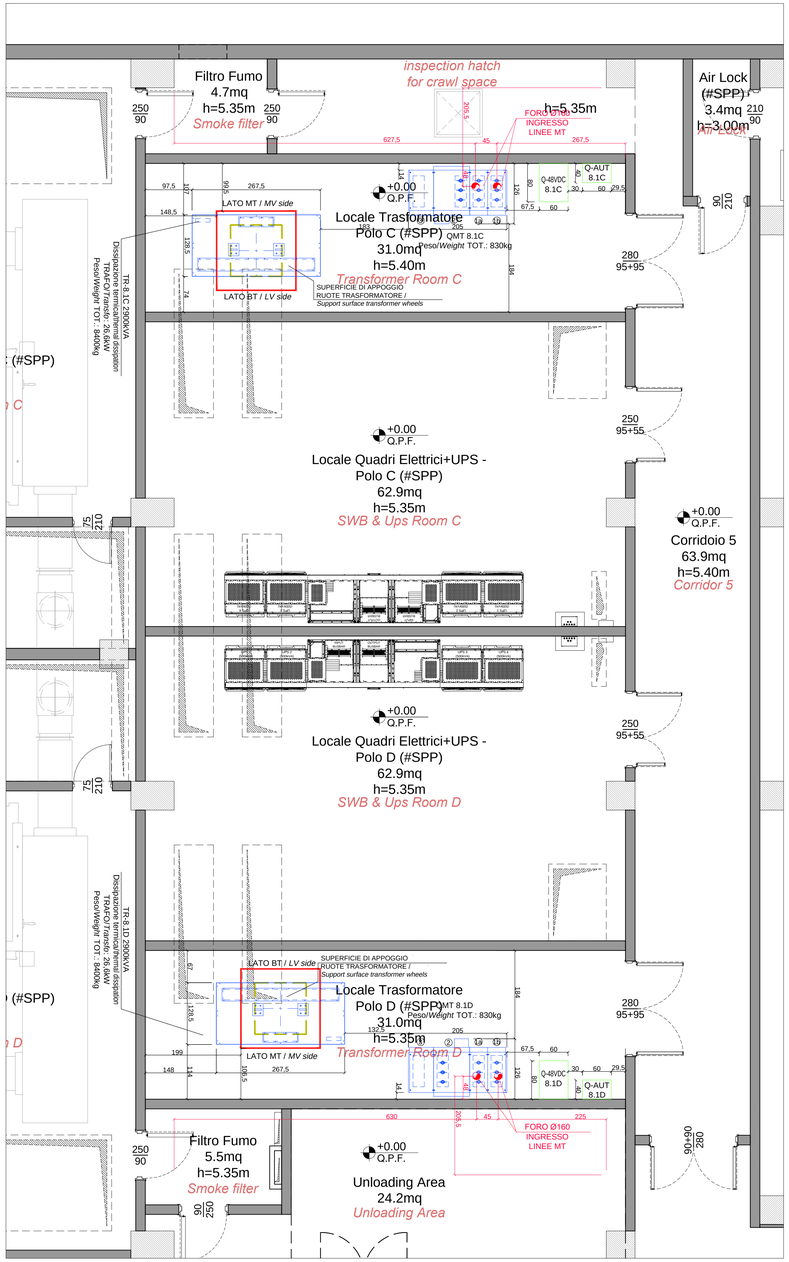

BLOCK "A" - CABIN A / B
(SCALE 1:50)

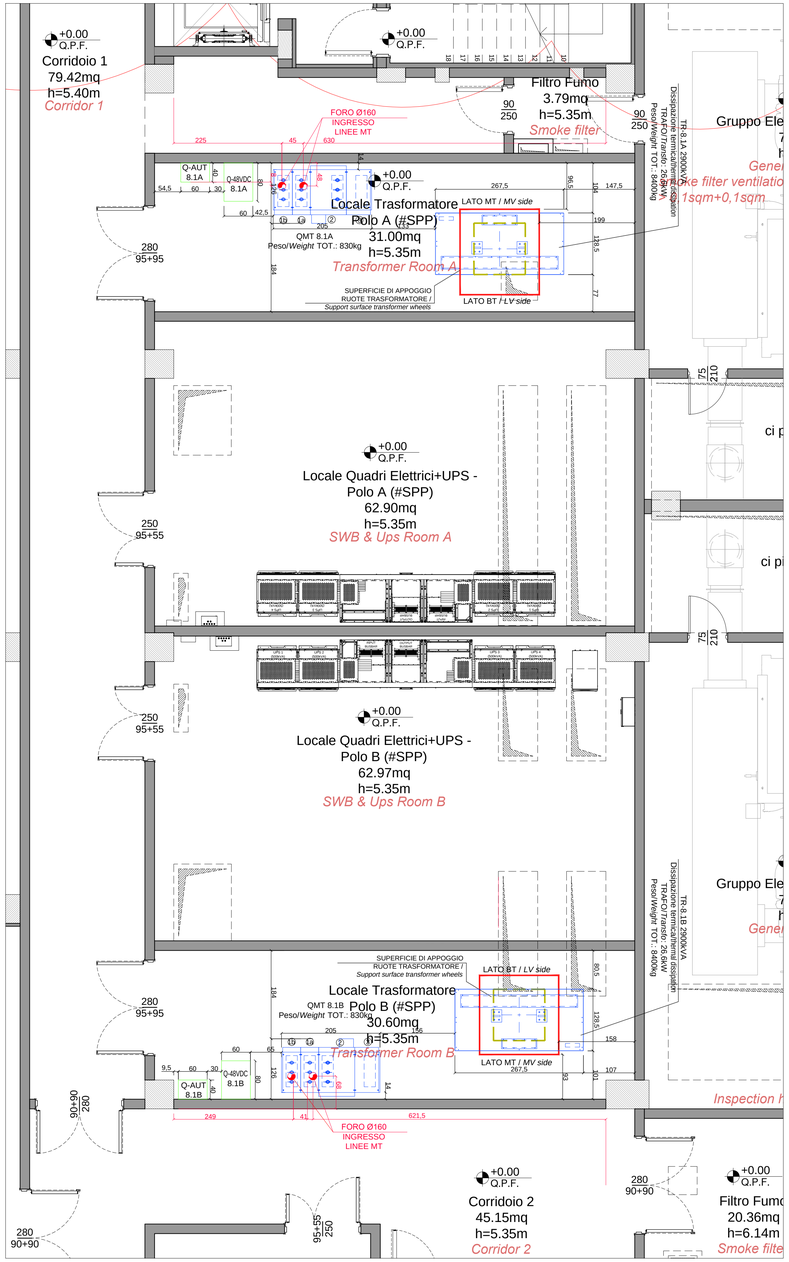

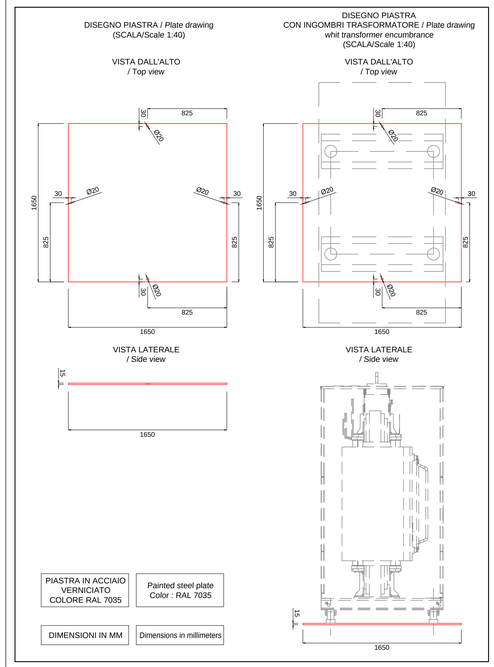

project n.
13 03 - DATA 4 ITALY - CORNAREDO/SETTIMO M.SE

project management design & building (maitre d'ouvre):
GIS.IMO S.r.l.
centro direzionale quattrotorri
06132 PERUGIA
tel.: +39 075 517 29 83 fax: +39 075 518 12 88

owner technical assistance (A.M.O.):
GARRETTI ASSOCIATI S.r.l.
via Trieste, 9 - 20146 MILANO
tel.: +39 02 430 6931 fax: +39 02 480 170 51
www.garrettiassociati.it

architectural project:
GARRETTI ASSOCIATI S.r.l.
via Trieste, 9 - 20146 MILANO
tel.: +39 02 430 6931 fax: +39 02 480 170 51
www.garrettiassociati.it

construction company & structural design:
GENERALE PREFABBRICATI S.p.a.
centro direzionale quattrotorri
Ellera Scalo - 06132 PERUGIA
tel.: +39 075 51 871 fax: +39 075 51 71 145
www.generaleprefabbricatispa.com

mechanical systems:
OMEGA CONCEPT IMPIANTI E SISTEMI S.p.A.
Strada 6, snc - Palazzo A11 - 20057 ASSAGO
tel.: +39 02 8180951
e-mail: omega.direzione.axima@equans.com

electrical and data systems:
ENGIE CONTRACTING ITALIA S.r.l.
via G. Ribotta 31
00144 Roma

INEO TERTIAIRE IdF
165 Rue Jean Jaurès
78130 Les Mureaux
cofelyineo-gdfsuez.com

SCHNEIDER ELECTRIC S.p.A.
Via Circonvallazione Est, 1 - 24040 STEZZANO (BG)
tel.: +39 0354151111 fax: +39 0354153200
www.schneider-electric.com

ENERIA
Rue de Longpont - BP 10202 - 91311 MONTLHERY
Cedex - FRANCE
tel.: +33 (0) 169802100 fax: +33 (0) 169802150
www.eneria.fr

fire prevention project:
STUDIO TECNICO ZACCARELLI S.r.l.
via Ludovico il Moro, 17 - 20143 MILANO
tel.: +39 02 891 200 81 fax: +39 02 813 962 8
www.studiozaccarelli.it

Rev	Date	Descrizione / Description	Disegnatore / Draftsman
00	06/02/2024	FIRST ISSUE	FUSELLI A.

Oggetto: / Drawing Title:
DATA 4 ITALY - DC08.1
Layout of equipment and holes of MV/LV cabins
Block A (A-B-C-D)

Elaborato a cura di:
Drawn by:
SCHNEIDER ELECTRIC S.p.A.
Via Circonvallazione Est, 1
24040 STEZZANO (BG)
tel.: +39 0354151111
fax: +39 0354153200
www.schneider-electric.com

Proprietà:
Owner:
DATA 4 ITALY S.P.A.
Piazza Eleonora Duse, 2
20122 MILANO

Progetto:
Project:
DATA CENTER
DC08.1

Scala: / Scale:
1:50 @A1

Tavola n°. / Document n°.
81 SCH EL 13A LYD A00 03

ELECTRICAL